


Mere v centimetrah

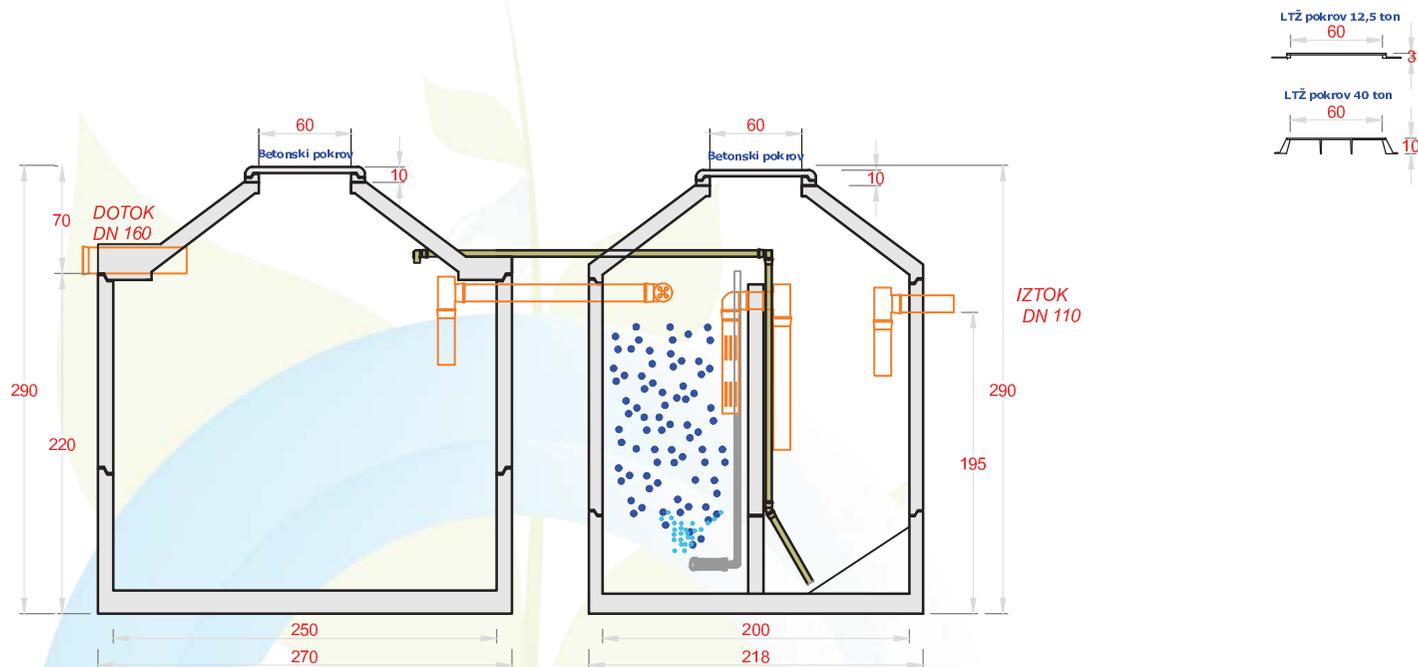

LTŽ pokrov 12,5 ton

60

3

LTŽ pokrov 40 ton

60

10

- Prelivne cevi DN 110
- AB beton: C35/45 S3XC3XXD2P-II
- Povratek mulja
- Prezračevanje
- Plastični nosilci PICOBELLS

Tehnični podatki:

Uporabni volumen:	15500 lit.
1. rezervar volumen:	9100 lit.
2. rezervar volumen:	6200 lit.
Najtežji element:	3400 lit.
Skupna teža:	13380 kg

Paziti!

- Vgradne dimenzije
- Utrjen dostop do gradbene jame
- Upoštevat nivo dotočnih in odočnih cevi
- Izkop gr. jame šiši 1 m od rezervoarja !

Pridržujemo si pravico do tehničnih sprememb!

Krmilna omarica

TIMMA d.o.o.
Hraše 4a
1216 Smlednik

T: 070 540 860
e: info@timma.si
www.TIMMA.si



www.TIMMA.si

Biološka čistilna naprava v betonski posodi - 30-35 PE